
Next Dimension Classic Series

RADIUS - SINGLE HUNG

ELEVATIONS : HALF ROUND & QUARTER ROUND

SCALE: 1/8" = 1'-0"

HALF ROUND

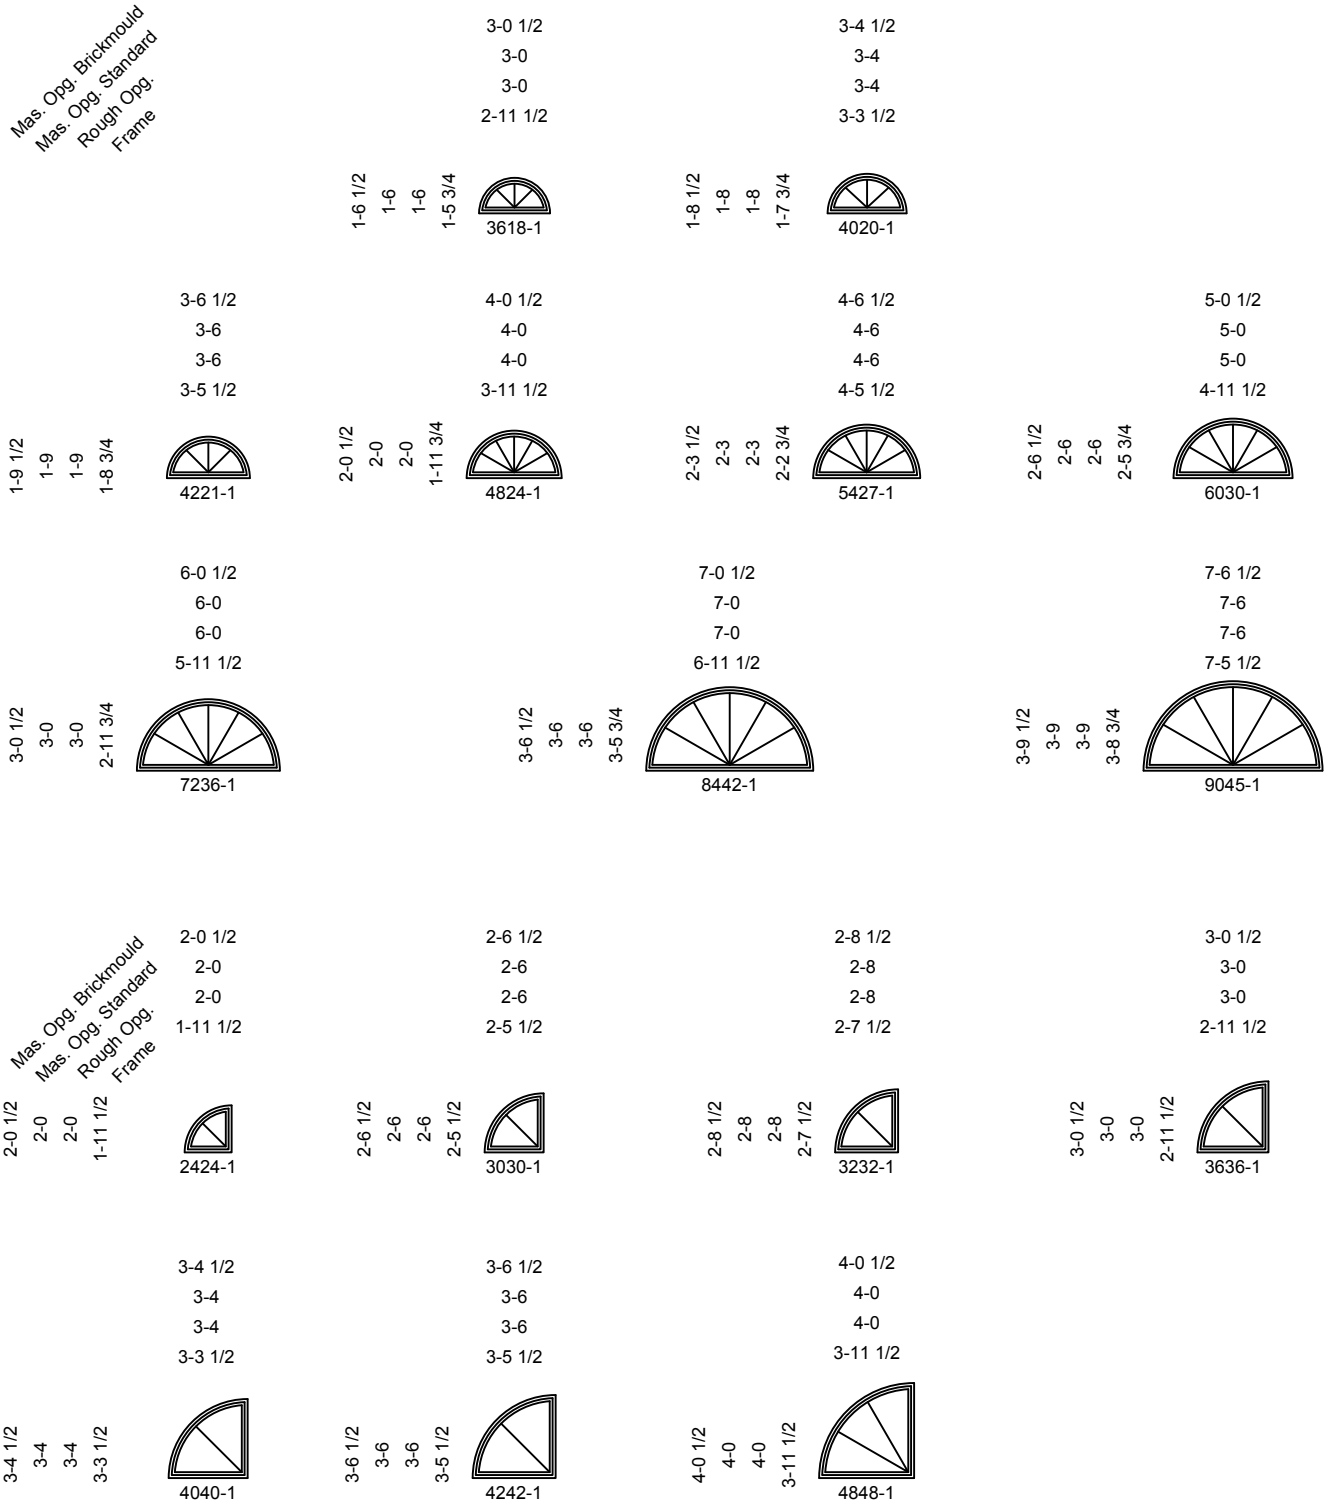


Next Dimension Classic Series

RADIUS - SINGLE HUNG

ELEVATIONS: ROUND TOP PICTURE

SCALE: 1/8" = 1'-0"

R.O. Arch Height	18	20	21	24	27	30	36
R.O. Radius	18	20	21	24	27	30	36
Mas. Opg. Brickmould	3-0 1/2	3-4 1/2	3-6 1/2	4-0 1/2	4-6 1/2	5-0 1/2	6-0 1/2
Mas. Opg. Standard	3-0	3-4	3-6	4-0	4-6	5-0	6-0
Rough Opg.	3-0	3-4	3-6	4-0	4-6	5-0	6-0
Frame	2-11 1/2	3-3 1/2	3-5 1/2	3-11 1/2	4-5 1/2	4-11 1/2	5-11 1/2

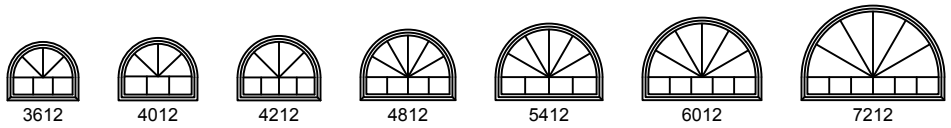

Rough Opg.							
12	3612	4012	4212	4812	5412	6012	7212
18	3618	4018	4218	4818	5418	6018	7218
24	3624	4024	4224	4824	5424	6024	7224
30	3630	4030	4230	4830	5430	6030	
36	3636	4036	4236	4836	5436	6036	
42	3642	4042	4242	4842	5442	6042	

NOTES:

TOTAL ROUGH OPENING HEIGHT = LEG RO HEIGHT + ARCH RO HEIGHT

TOTAL FRAME HEIGHT = TOTAL ROUGH OPENING HEIGHT - 1/2"

TOTAL MASONRY HEIGHT (STANDARD) = TOTAL ROUGH OPENING HEIGHT


Next Dimension Classic Series

RADIUS - SINGLE HUNG

ELEVATIONS: ROUND TOP PICUTURE

SCALE: 1/8" = 1'-0"

R.O. Arch Height	15	16	18	20	21	24	27	30
R.O. Radius	15	16	18	20	21	24	27	30
Mas. Opg. Brickmould	2-6 1/2	2-8 1/2	3-0 1/2	3-4 1/2	3-6 1/2	4-0 1/2	4-6 1/2	5-0 1/2
Mas. Opg. Standard	2-6	2-8	3-0	3-4	3-6	4-0	4-6	5-0
Rough Opg.	2-6	2-8	3-0	3-4	3-6	4-0	4-6	5-0
Frame	2-5 1/2	2-7 1/2	2-11 1/2	3-3 1/2	3-5 1/2	3-11 1/2	4-5 1/2	4-11 1/2

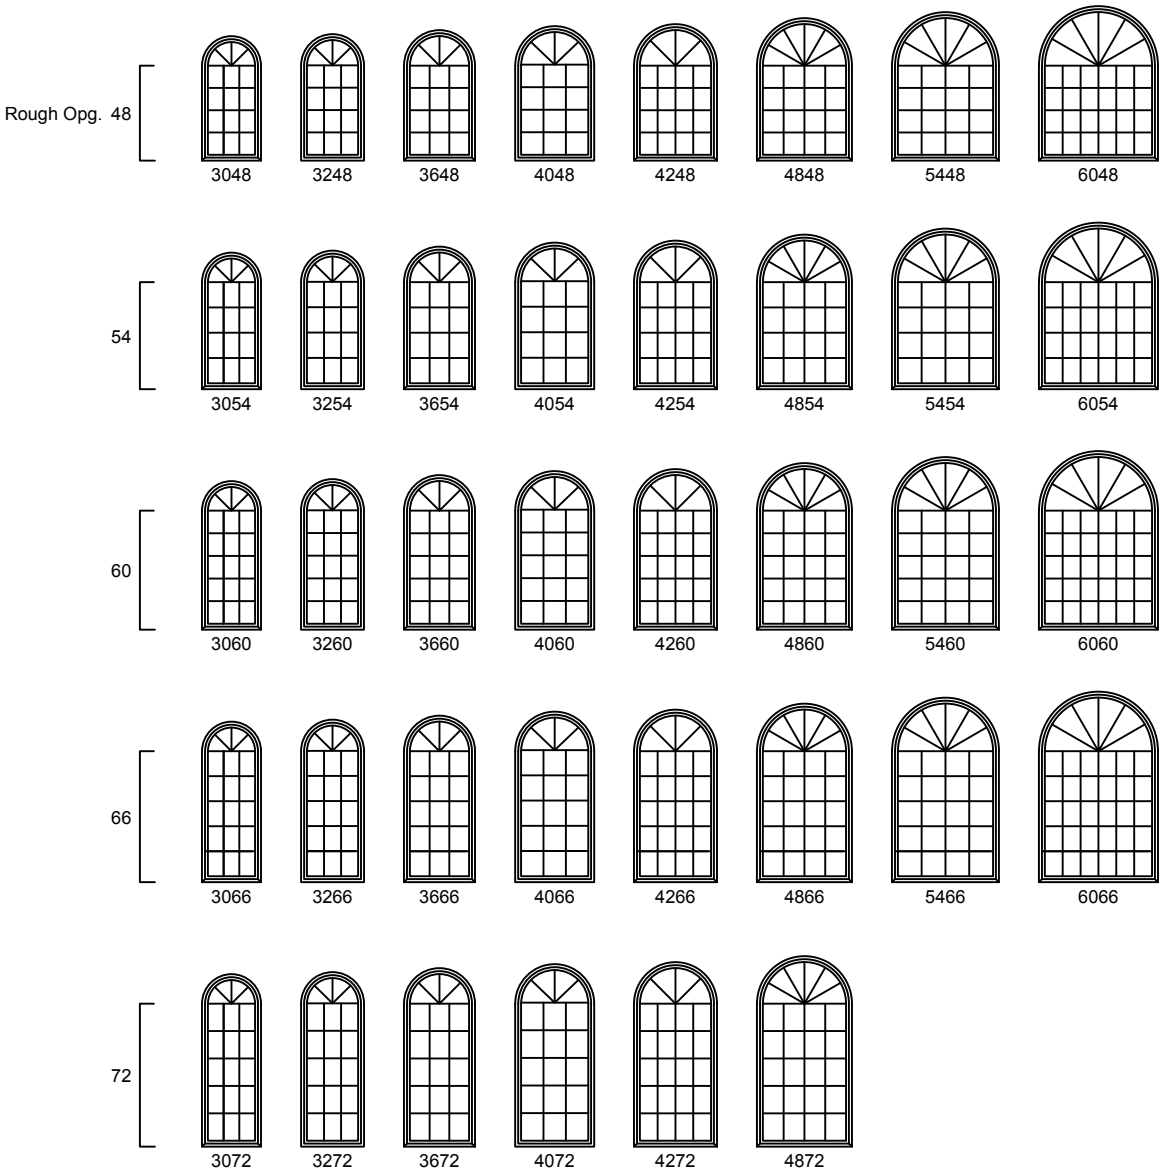

NOTES:

TOTAL ROUGH OPENING HEIGHT = LEG RO HEIGHT + ARCH RO HEIGHT

TOTAL FRAME HEIGHT = TOTAL ROUGH OPENING HEIGHT - 1/2"

TOTAL MASONRY HEIGHT (STANDARD) = TOTAL ROUGH OPENING HEIGHT

Next Dimension Classic Series

RADIUS - SINGLE HUNG

ELEVATIONS: SEGMENT TOP PICTURE

SCALE: 1/8" = 1'-0"

R.O. Arch Height	4 1/32	4 9/32	4 13/16	5 11/32	5 5/8	6 7/16	7 1/4	8 1/32	9 21/32
R.O. Radius	30	32	36	40	42	48	54	60	72
Mas. Opg. Brickmould	2-6 1/2	2-8 1/2	3-0 1/2	3-4 1/2	3-6 1/2	4-0 1/2	4-6 1/2	5-0 1/2	6-0 1/2
Mas. Opg. Standard	2-6	2-8	3-0	3-4	3-6	4-0	4-6	5-0	6-0
Rough Opg.	2-6	2-8	3-0	3-4	3-6	4-0	4-6	5-0	6-0
Frame	2-5 1/2	2-7 1/2	2-11 1/2	3-3 1/2	3-5 1/2	3-11 1/2	4-5 1/2	4-11 1/2	5-11 1/2
Rough Opg. 12	3012	3212	3612	4012	4212	4812	5412	6012	7212
18	3018	3218	3618	4018	4218	4818	5418	6018	7218
24	3024	3224	3624	4024	4224	4824	5424	6024	7224
30	3030	3230	3630	4030	4230	4830	5430	6030	7230
36	3036	3236	3636	4036	4236	4836	5436	6036	7236
42	3042	3242	3642	4042	4242	4842	5442	6042	7242
48	3048	3248	3648	4048	4248	4848	5448	6048	7248
54	3054	3254	3654	4054	4254	4854	5454	6054	7254
60	3060	3260	3660	4060	4260	4860	5460	6060	
66	3066	3266	3666	4066	4266	4866	5466	6066	
72	3072	3272	3672	4072	4272	4872	5472	6072	

NOTES:

TOTAL ROUGH OPENING HEIGHT = LEG RO HEIGHT + ARCH RO HEIGHT

TOTAL FRAME HEIGHT = TOTAL ROUGH OPENING HEIGHT - 1/2"

TOTAL MASONRY HEIGHT (STANDARD) = TOTAL ROUGH OPENING HEIGHT

10/21/19