Next Dimension Signature Series

CASEMENT - 18" WIDE

ELEVATIONS : OPERATING / STATIONARY

SCALE: 1/8" = 1'-0"

Mas. Opg.	Rough Opg.	Frame	1-6	3-0	4-6	6-0
			1-6	3-0	4-6	6-0
			1-5 1/2	2-11 1/2	4-5 1/2	5-11 1/2
1-6	1-6	1-5 1/2	1818	1818-2	1818-3	1818-4
2-0	2-0	1-11 1/2	1824	1824-2	1824-3	1824-4
2-6	2-6	2-5 1/2	1830	1830-2	1830-3	1830-4
3-0	3-0	2-11 1/2	1836	1836-2	1836-3	1836-4
3-6	3-6	3-5 1/2	1842	1842-2	1842-3	1842-4
4-0	4-0	3-11 1/2	1848	1848-2	1848-3	1848-4
4-6	4-6	4-5 1/2	1854	1854-2	1854-3	1854-4
5-0	5-0	4-11 1/2	1860	1860-2	1860-3	1860-4
5-6	5-6	5-5 1/2	1866	1866-2	1866-3	1866-4
6-0	6-0	5-11 1/2	1872	1872-2	1872-3	1872-4

OPERATION

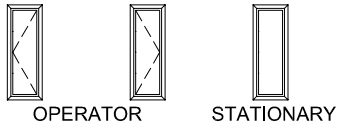

OTHER GRILLE PATTERNS

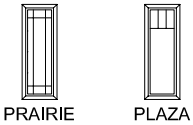

Next Dimension Signature Series

CASEMENT - 24" WIDE

ELEVATIONS : OPERATING / STATIONARY

SCALE: 1/8" = 1'-0"

Mas. Opg.	Rough Opg.	Frame	2-0	4-0	6-0	8-0
			2-0	4-0	6-0	8-0
			1-11 1/2	3-11 1/2	5-11 1/2	7-11 1/2
1-6	1-6	1-5 1/2	2418	2418-2	2418-3	2418-4
2-0	2-0	1-11 1/2	2424	2424-2	2424-3	2424-4
2-6	2-6	2-5 1/2	2430	2430-2	2430-3	2430-4
3-0	3-0	2-11 1/2	2436	2436-2	2436-3	2436-4
3-6	3-6	3-5 1/2	2442	2442-2	2442-3	2442-4
4-0	4-0	3-11 1/2	2448	2448-2	2448-3	2448-4
4-6	4-6	4-5 1/2	2454	2454-2	2454-3	2454-4
5-0	5-0	4-11 1/2	2460	2460-2	2460-3	2460-4
5-6	5-6	5-5 1/2	2466	2466-2	2466-3	2466-4
6-0	6-0	5-11 1/2	2472	2472-2	2472-3	2472-4

OPERATION

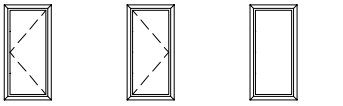

OTHER GRILLE PATTERNS

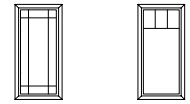

Next Dimension Signature Series

CASEMENT - 30" WIDE

ELEVATIONS : OPERATING / STATIONARY / PICTURE

SCALE: 1/8" = 1'-0"

Mas. Opg.	Rough Opg.	Frame	2-6	5-0	7-6	10-0
			2-6	5-0	7-6	10-0
			2-5 1/2	4-11 1/2	7-5 1/2	9-11 1/2
1-6	1-6	1-5 1/2	3018	3018-2	3018-3	3018-4
2-0	2-0	1-11 1/2	3024	3024-2	3024-3	3024-4
2-6	2-6	2-5 1/2	3030	3030-2	3030-3	3030-4
3-0	3-0	2-11 1/2	3036	3036-2	3036-3	3036-4
3-6	3-6	3-5 1/2	3042	3042-2	3042-3	3042-4
4-0	4-0	3-11 1/2	3048*	3048-2	3048-3	3048-4
4-6	4-6	4-5 1/2	3054*	3054-2	3054-3	3054-4
5-0	5-0	4-11 1/2	3060*	3060-2	3060-3	3060-4
5-6	5-6	5-5 1/2	3066*	3066-2	3066-3	3066-4
6-0	6-0	5-11 1/2	3072*	3072-2	3072-3	3072-4

OPERATION

LEFT RIGHT

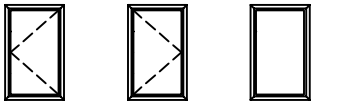

OPERATOR STATIONARY

OTHER GRILLE PATTERNS

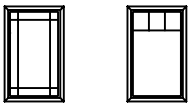

PRAIRIE PLAZA

Mas. Opg.	Rough Opg.	Frame	2-7	2-7	2-6 1/2
3-6	3-6	3-5 1/2	3142 SPECIAL* EGRESS UNIT		

NOTES:

SHADED SIZES MEET MOST EGRESS REQUIREMENTS. VERIFY LOCAL CODES.

* REQUIRES EGRESS HANDWARE TO MEET EGRESS REQUIREMENTS.

Next Dimension Signature Series

CASEMENT - 36" WIDE

ELEVATIONS : OPERATING / STATIONARY / PICTURE

SCALE: 1/8" = 1'-0"

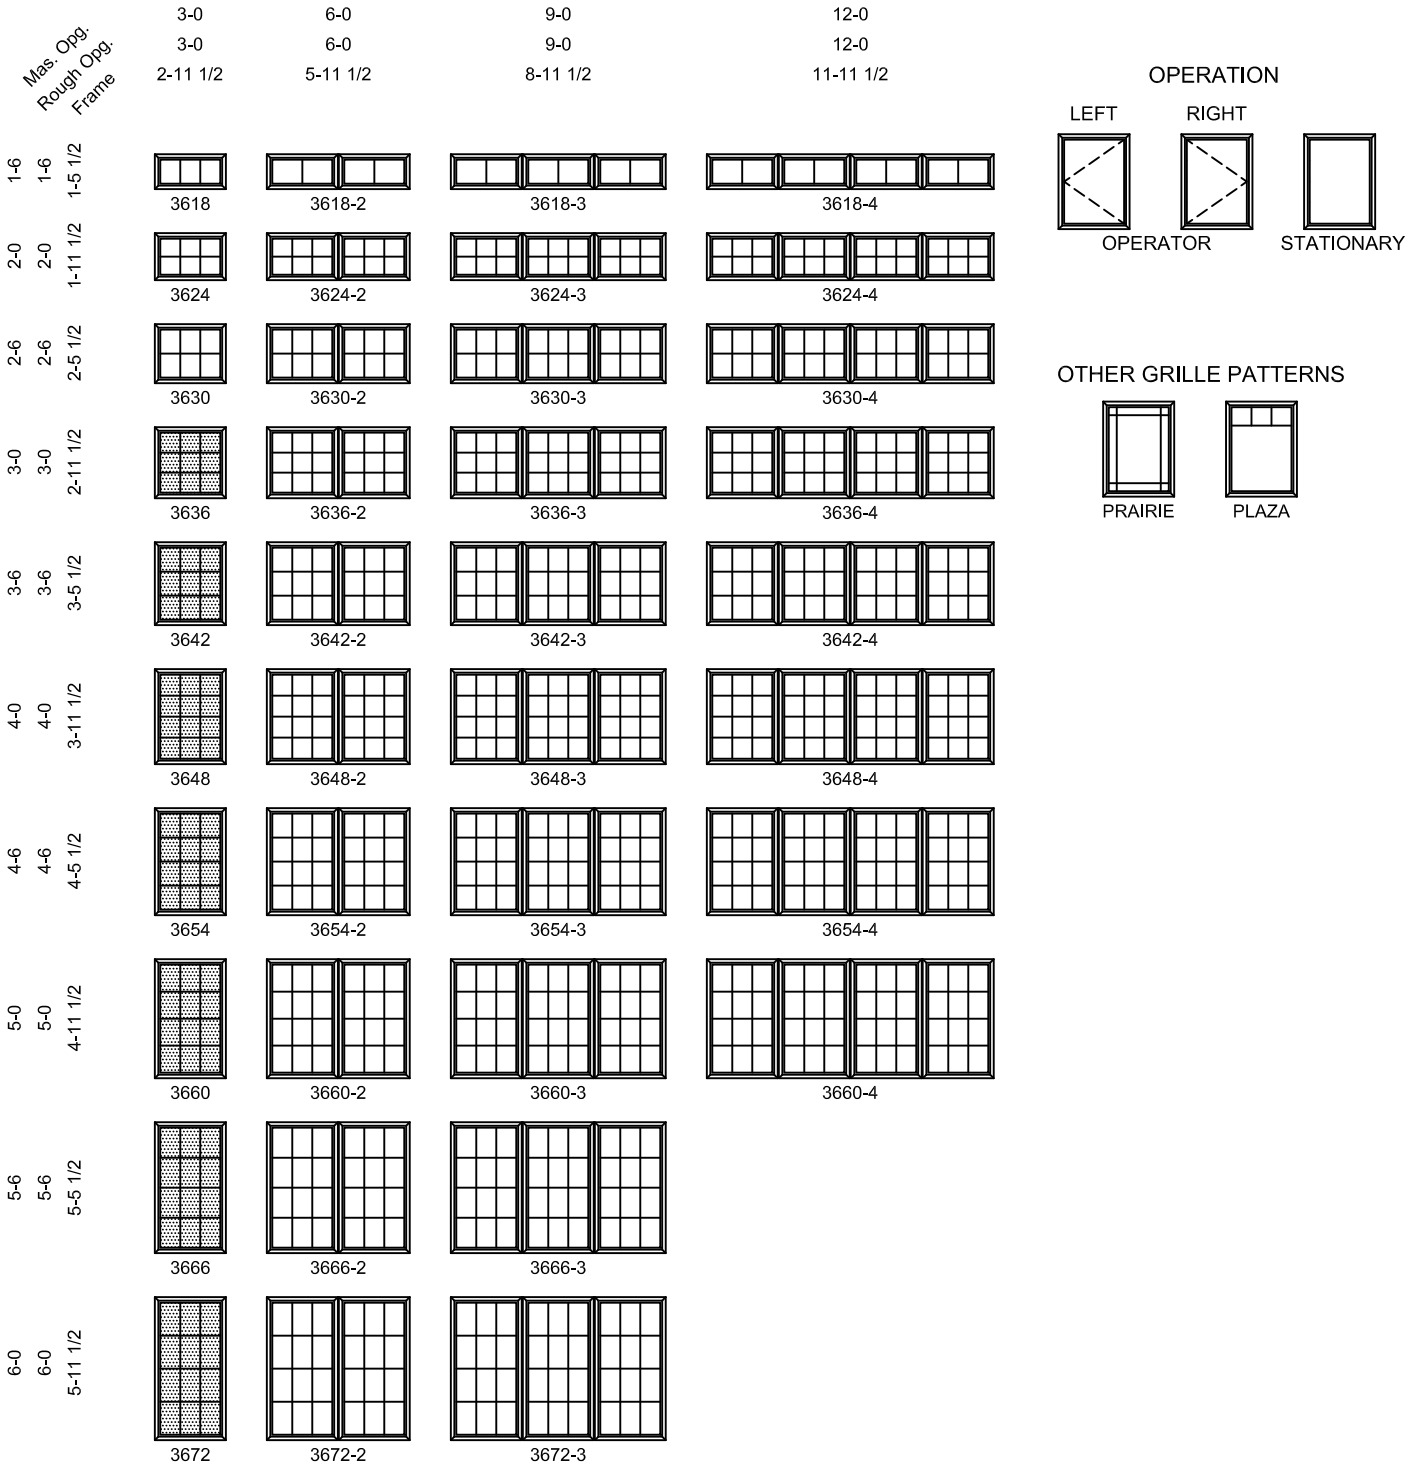

NOTES:

SHADED SIZES MEET MOST EGRESS REQUIREMENTS. VERIFY LOCAL CODES.

Next Dimension Signature Series

CASEMENT - PICTURE

ELEVATIONS
SCALE: 1/8" = 1'-0"

Mas. Opg.	Rough Opg.	Frame	1-6	2-0	2-6	3-0	3-6	4-0
			1-6	2-0	2-6	3-0	3-6	4-0
			1-5 1/2	1-11 1/2	2-5 1/2	2-11 1/2	3-5 1/2	3-11 1/2
1-0	1-0	11 1/2	1812	2412	3012	3612	4212	4812
1-6	1-6	1-5 1/2	1818	2418	3018	3618	4218	4818
2-0	2-0	1-11 1/2	1824	2424	3024	3624	4224	4824
2-6	2-6	2-5 1/2	1830	2430	3030	3630	4230	4830
3-0	3-0	2-11 1/2	1836	2436	3036	3636	4236	4836
3-6	3-6	3-5 1/2	1842	2442	3042	3642	4242	4842
4-0	4-0	3-11 1/2	1848	2448	3048	3648	4248	4848
4-6	4-6	4-5 1/2	1854	2454	3054	3654	4254	4854
5-0	5-0	4-11 1/2	1860	2460	3060	3660	4260	4860
5-6	5-6	5-5 1/2	1866	2466	3066	3666	4266	4866
6-0	6-0	5-11 1/2	1872	2472	3072	3672	4272	4872

OTHER GRILLE PATTERNS

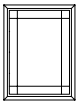
PRAIRIE

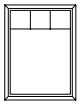
PLAZA

Next Dimension Signature Series

CASEMENT - PICTURE

ELEVATIONS

SCALE: 1/8" = 1'-0"

Mas. Opg.	Rough Opg.	Frame	4-6	5-0	6-0	7-0	8-0
			4-6	5-0	6-0	7-0	8-0
			4-5 1/2	4-11 1/2	5-11 1/2	6-11 1/2	7-11 1/2
1-0	1-0	11 1/2	5448	6012	7212		
1-6	1-6	1-5 1/2	5418	6018	7218	8418	9618
2-0	2-0	1-11 1/2	5424	6024	7224	8424	9624
2-6	2-6	2-5 1/2	5430	6030	7230	8430	9630
3-0	3-0	2-11 1/2	5436	6036	7236	8436	9636
3-6	3-6	3-5 1/2	5442	6042	7242	8442	9642
4-0	4-0	3-11 1/2	5448	6048	7248	8448	9648
4-6	4-6	4-5 1/2	5454	6054	7254	8454	9654
5-0	5-0	4-11 1/2	5460	6060	7260	8460	9660
5-6	5-6	5-5 1/2	5466	6066	7266	8466	9666
6-0	6-0	5-11 1/2	5472	6072	7272	8472	9672

OTHER GRILLE PATTERNS

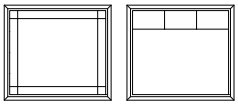

PRAIRIE PLAZA